

Městský úřad Dobruška
odbor výstavby a životního prostředí
 nám. F. L. Věka 11, 518 01 Dobruška

Č.j.: PDMUD 20653/2016
 Spis. zn.: MUD 4133/2016 OVŽP/LL
 Oprávněná úřední osoba: Lenka Lánská
 E-mail: l.lanska@mestodobruska.cz
 Telefon: 494 629 558
 Datum: 13.09.2016

Žadatel: Porr a.s., Dubečská 3238/36, Strašnice, 100 00 Praha 10, IČ: 43005560

V E Ř E J N Á V Y H L Á Š K A

Opatření obecné povahy

Městský úřad Dobruška, odbor výstavby a životního prostředí, jako příslušný obecní úřad obce s rozšířenou působností dle ust. § 124 odst. 6 zákona č. 361/2000 Sb., o provozu na pozemních komunikacích a o změnách některých zákonů, ve znění pozdějších předpisů (dále pouze zákon o silničním provozu), místně příslušný dle ust. § 11 zákona č. 500/2004 Sb., správní řád, ve znění pozdějších předpisů (dále pouze správní řád), v souladu s ust. § 171 správního řádu, na základě žádosti společnosti Porr a.s., Dubečská 3238/36, Strašnice, 100 00 Praha 10, IČ: 43005560 (dále pouze žadatel) dle ust. § 77 odst. 1 písm. c) a odst. 5 zákona o silničním provozu

s t a n o v í

po vydání kladného stanoviska Krajského ředitelství policie Královéhradeckého kraje, Dopravního inspektorátu v Rychnově nad Kněžnou č.j.: KRP-15-202/ČJ-2016-050706, ze dne 07.09.2016

přechodnou úpravu provozu

na silnici č. II/304 a č. III/30428 mezi obcí Přepychy a křižovatkou se silnicí č. III/30428, a to umístěním přechodného dopravního značení a zařízení v tomto rozsahu:

viz. příloha, která je součástí spisu

Dopravní značení a zařízení proved'te jako: přenosné dopravní značení a přenosné dopravní zařízení

Velikost dopravního značení: základní rozměrová řada

Provedení dopravního značení: retroreflexní

Pozemní komunikace: silnice č. II/308 a č. III/30428

Úsek: viz. příloha

Platnost úpravy: od 21.09.2016 do 02.11.2016

Důvod: obnova živičného krytu silnice č. II/304 – práce budou prováděny v střídavě v jedné polovině vozovky (délka úseku 855 m), doprava bude vedena kyvadlově volným jízdním pruhem, v pracovní době bude doprava řízena proškolenými pracovníky zhotovitele, mimo tuto dobu bude řízena semaforem) - dne 13.09.2016 bylo vydáno rozhodnutí (částečná uzavírka) evid. č. 68. 16., č.j.: PDMUD 20647/2016, spisová značka: MUD 4132/2016 OVŽP/LL.

Osoba/organizace odpovědná za řádné provedení úpravy: žadatel - Radovan Musil - stavbyvedoucí - pracovník PORR a.s., tel: 602 376 984

Další podmínky stanovení přechodné úpravy provozu:

1. Dopravní značení a zařízení, umístěte dle policii schválené přílohy, která je součástí spisu, nebo podle slovního popisu uvedeného v tomto stanovění a dle TP 66 a příslušných norem.
2. Přechodné dopravní značky musí být umístěny na sloupcích nebo stojanech, které jsou červenobíle pruhované a jsou přenosné. Spodní okraj přenosné dopravní značky musí být nejméně 0,6 m nad niveletou vozovky.
3. Stávající dopravní značení, které bude v kolizi s tímto přechodným stanověním je nutné zakrýt apod.
4. Dopravní značení a zařízení bude provedeno v souladu s vyhláškou č. 294/2015 Sb., kterou se provádějí pravidla provozu na pozemních komunikacích a budou dodrženy zásady umístění dle technických podmínek TP 66 „Zásady pro označování pracovních míst na pozemních komunikacích“, III. vydání, schválených MD ČR pod č.j. 21/2015-120-TN/1, ze dne 12.03.2015, s účinností od 01.04.2015 a ČSN 018020. Budou použity retroreflexní dopravní značky základní velikosti dle ČSN 018020.
5. Umístění dopravního značení a zařízení bude kontrolováno a řádně udržováno, zjištěné závady budou neprodleně odstraněny. Odborné umístění přechodného dopravního značení a zařízení zajistí žadatel.
6. Po ukončení platnosti tohoto stanovění, nebo pokud stavební práce budou ukončeny dříve než termín uvedený v tomto stanovění je nutné stanovené dopravní značení a zařízení odstranit a stávající dopravní značení, které bylo v kolizi s přechodným značením odkrýt.
7. Žadatel zajistí dodržení podmínek uvedených ve stanovisku policie č.j.: KRP-15-202/ČJ-2016-050706, ze dne 07.09.2016.

8. Městský úřad Dobruška, odbor výstavby a životního prostředí si vyhrazuje právo toto stanovení změnit nebo doplnit pokud si to bude vyžadovat veřejný zájem.

9. Žadatel si zajistí vydání Stanovení přechodné úpravy provozu pro správní území obce s rozšířenou působností Kostelec nad Orlicí.

Odůvodnění

Společnost Porr a.s., Dubečská 3238/36, Strašnice, 100 00 Praha 10, IČ: 43005560 si požádala Městský úřad Dobruška, odbor výstavby a životního prostředí o stanovení přechodné úpravy provozu na silnici č. II/304 a č. III/30428 mezi obcí Přepychy a křižovatkou se silnicí č. III/30428 z důvodu provádění prací - obnova živičného krytu silnice č. II/304. Práce budou prováděny střídavě v jedné polovině vozovky (délka úseku 855 m), doprava bude vedena kyvadlově volným jízdním pruhem, v pracovní době bude doprava řízena proškolenými pracovníky zhotovitele, mimo tuto dobu bude řízena semaforem).

K žádosti byl doložen situační náčrt se zákresem přechodné úpravy provozu, kladné stanovisko Krajského ředitelství policie Královéhradeckého kraje, Dopravního inspektorátu v Rychnově nad Kněžnou, vydané pod č.j.: KRPH-15-202/ČJ-2016-050706, ze dne 07.09.2016. Správní orgán žádost posoudil dle platné právní úpravy, dle zákona o silničním provozu a dle vyhlášky č. č. 294/2015 Sb., kterou se provádějí pravidla provozu na pozemních komunikacích a zpracoval návrh stanovení předmětné přechodné úpravy provozu na pozemních komunikacích viz. příloha ve shora uvedeném znění.

Poučení

Proti opatření obecné povahy nelze v souladu s ust. § 173 odst. 2 správního řádu podat opravný prostředek.

(otisk razítka)

Lenka Lánská
referentka

Příloha: situační náčrt s umístěním DZ

Toto opatření obecné povahy musí být vyvěšeno po dobu 15-ti dnů na úřední desce těchto úřadů: Obecní úřad Přepychy a Bolehošť. Opatření obecné povahy nabývá účinnosti pátým dnem po vyvěšení. Žádáme dotčený úřad, aby neprodleně po sejmutí z úřední desky vrátil potvrzený dokument zpět zdejšímu úřadu.

Datum vyvěšení:..... 20 -09- 2016


Datum sejmutí:.....

Současně úřad pro vyvěšení a podání zprávy o vyvěšení potvrzuje, že toto oznámení bylo zveřejněno způsobem umožňujícím dálkový přístup.

.....
Podpis oprávněné osoby, potvrzující vyvěšení:

.....
Podpis oprávněné osoby, potvrzující sejmutí:

Razítko:

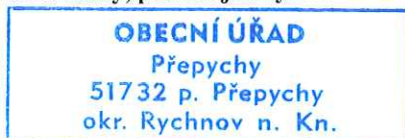

Razítko:

Obdrží:

Porr a.s., Dubečská 3238/36, Strašnice, 100 00 Praha 10, IČ: 43005560

Na vědomí:

Královéhradecký kraj, Pivovarské náměstí 1245/2, 500 03 Hradec Králové, IČ: 70889546 – zastupuje Správa silnic Královéhradeckého kraje, příspěvková organizace, Kutnohorská 59, Hradec Králové, IČ: 70947996
Městský úřad Kostelec nad Orlicí, odbor dopravy a silničního hospodářství
SÚS Královéhradeckého kraje, a.s., Kutnohorská 59, Hradec Králové, IČ: 27502988

Dotčený orgán:

Krajské ředitelství policie Královéhradeckého kraje, územní odbor Rychnov nad Kněžnou, Dopravní inspektorát v Rychnově nad Kněžnou



Úřady k vyvěšení:

Obecní úřad Přepychy
Obecní úřad Bolehošť

**II/304 Bolehošť - údržba stávajícího nevyhovujícího
asfaltobetonového krytu silnice**

termín : 21.9.2016 - 2.11.2016

**Schéma pracovního místa (C/5):
Realizace stavby v 1 úseku v dl. max.
855 m, po polovinách**

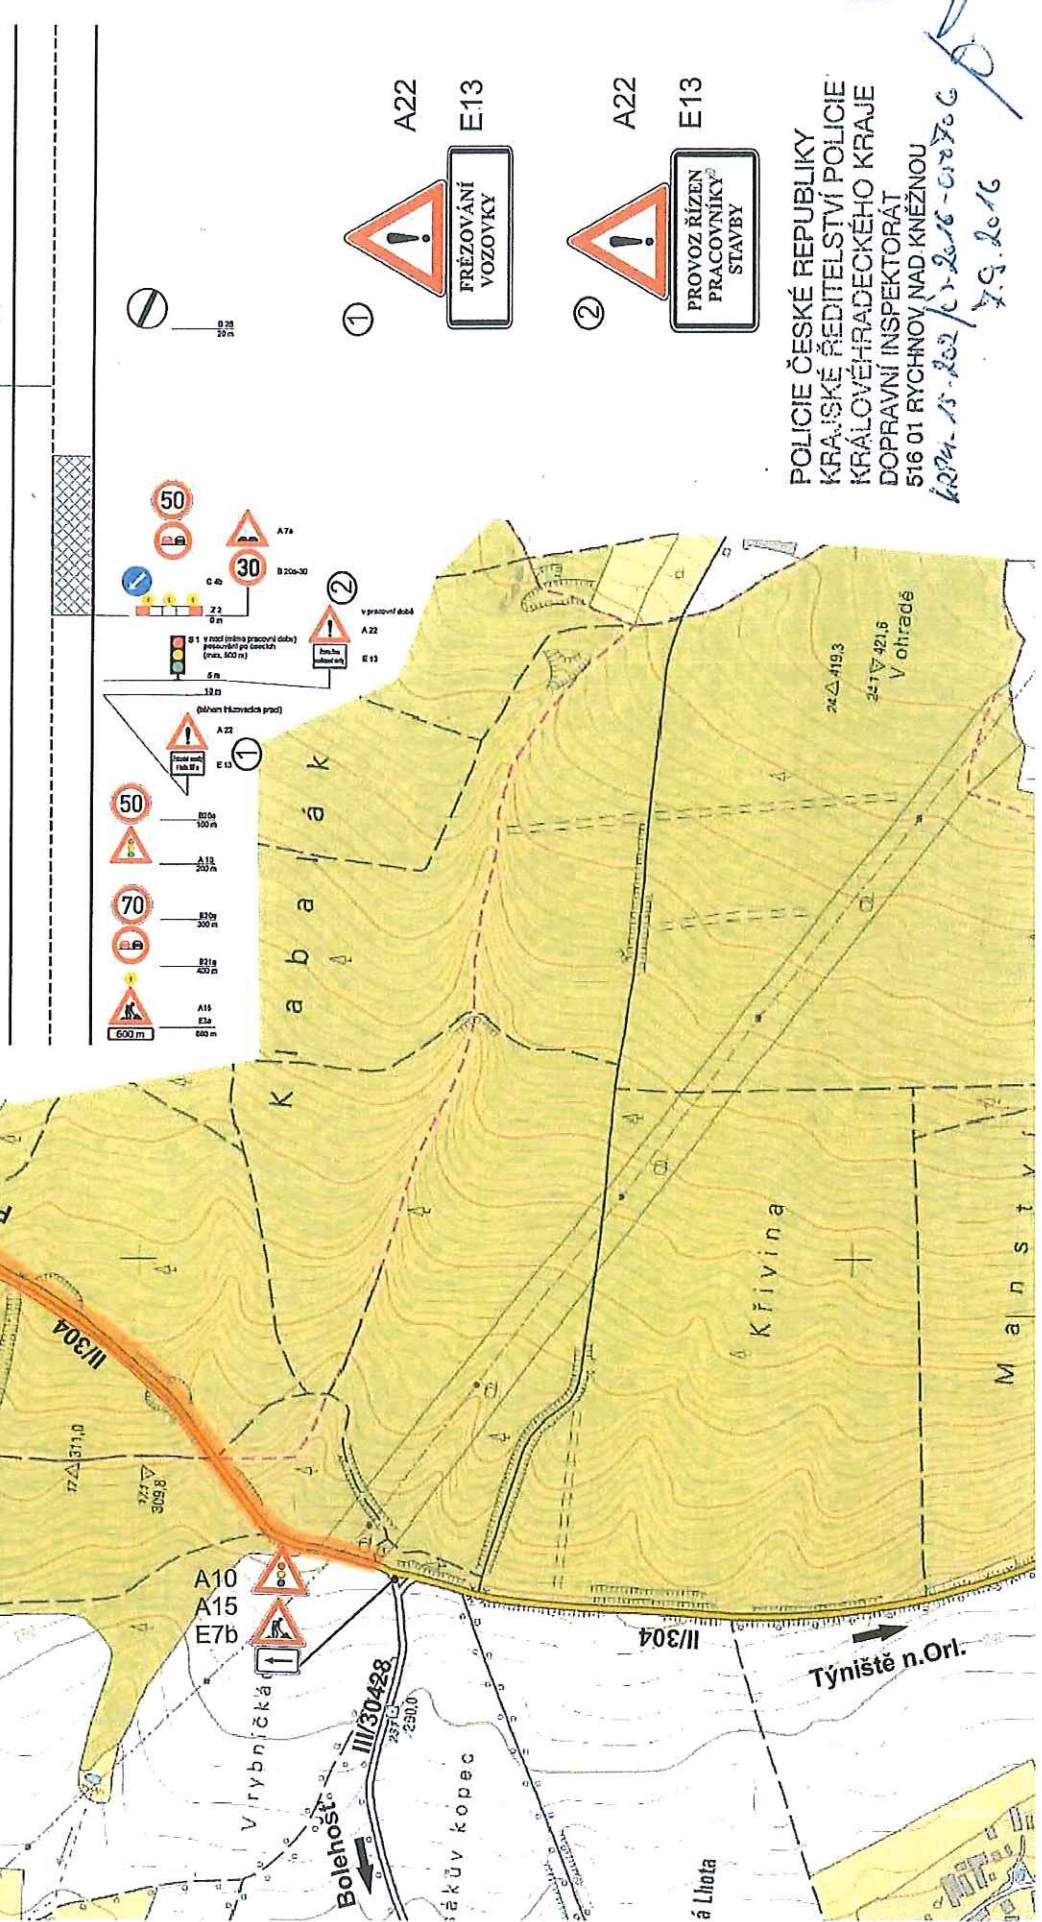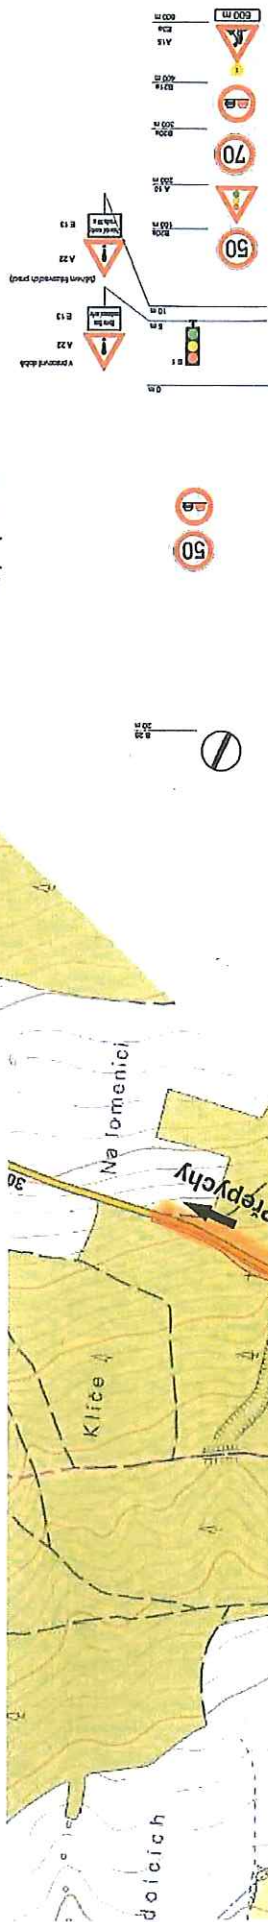

POLICIE ČESKÉ REPUBLIKY
KRAJSKÉ ŘEDITELSTVÍ POLICIE
KRAJOVÉHO ÚŘEDNÍHO KRAJE
DOPRAVNÍ INSPEKTORÁT
516 01 RYCHNOV NAD KNEŽNOU
1224-15-202 / 21.9.2016 - 02.11.2016
2.9.2016