


ÚZEMNÍ PLÁN PŘEPYCHY

Koordinační výkres

1:5000

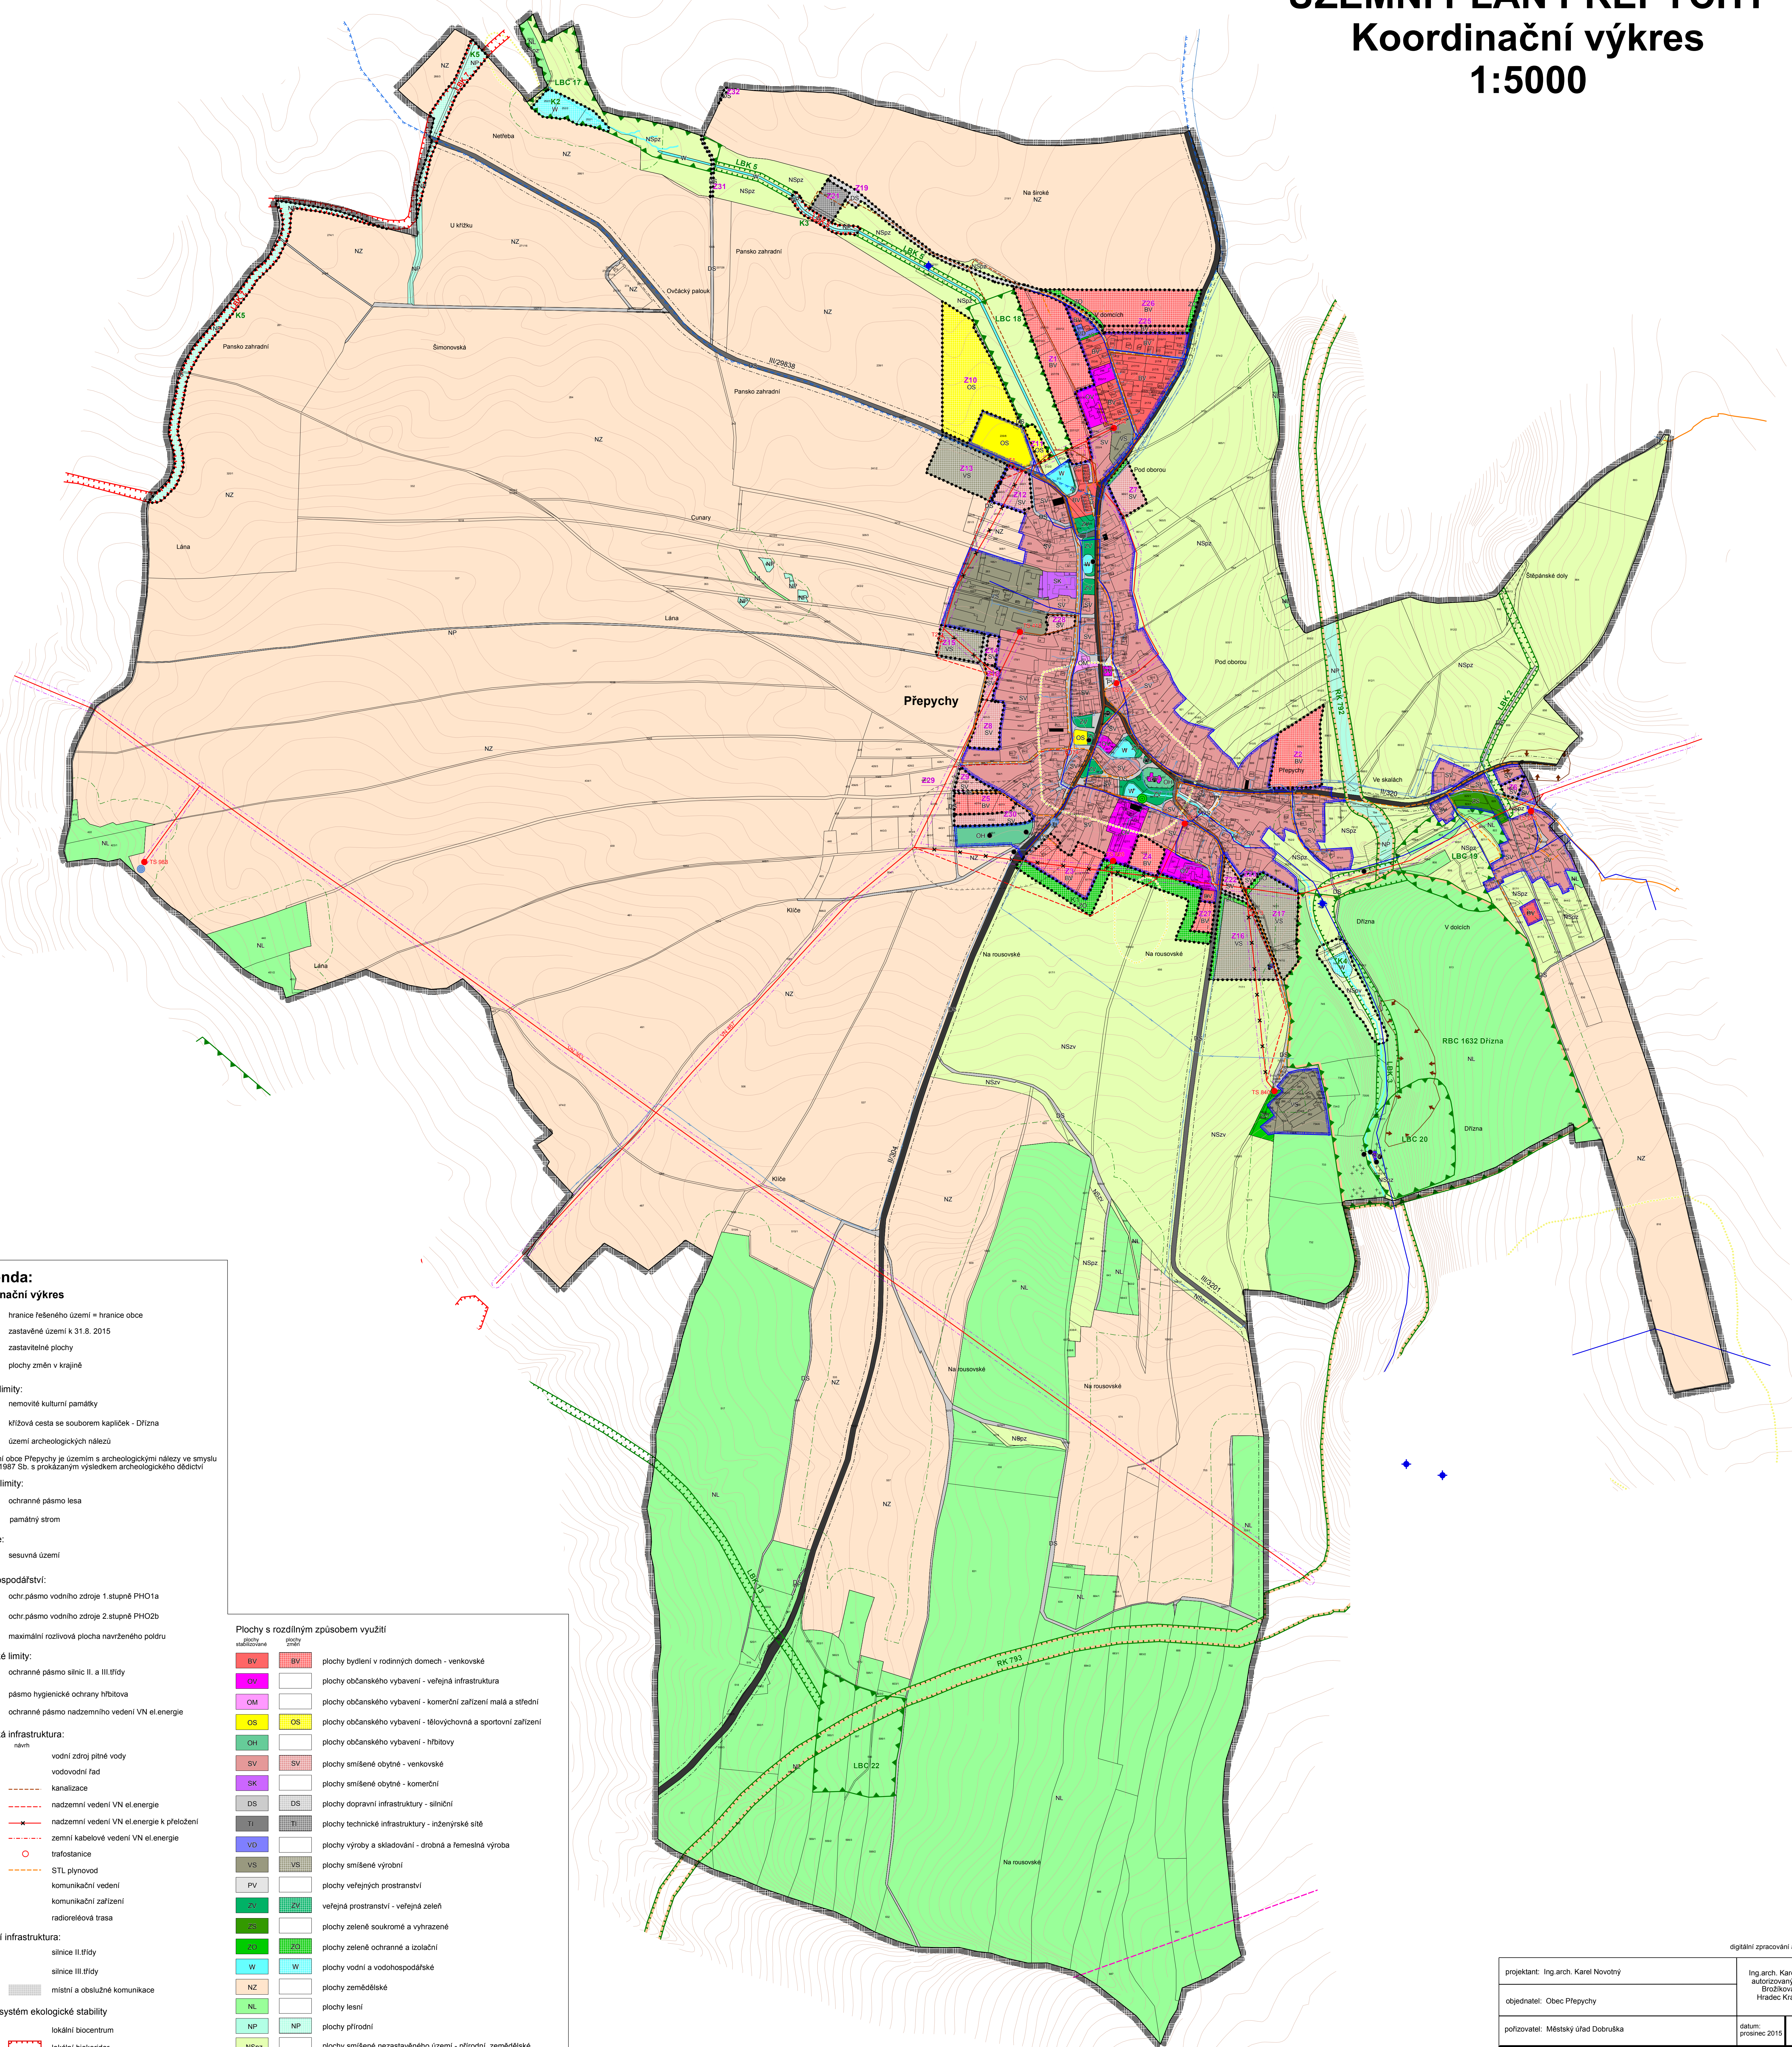

Legenda:
Koordinační výkres

- hranice řešeného území = hranice obce
- zastavěné území k 31.8. 2015
- zastavitelné plochy
- plochy změn v krajině

Kulturní limity:

- nemovitě kulturní památky
- křížová cesta se souborem kapliček - Dřizna
- území archeologických nálezů

Celé území obce Přepychy je územím s archeologickými nálezy ve smyslu Zák.č. 20/1987 Sb. s prokázáním výsledkem archeologického dědictví

Přírodní limity:

- ochranné pásmo lesa
- památný strom

Geologie:

- sesuvná území

Vodní hospodářství:

- ochr.pásmo vodního zdroje 1.stupně PHO1a
- ochr.pásmo vodního zdroje 2.stupně PHO2b
- maximální rozlivová plocha navrženého poldru

Technické limity:

- ochranné pásmo silnic II. a III.třídy
- pásmo hygienické ochrany hřbitova
- ochranné pásmo nadzemního vedení VN el.energie

Technická infrastruktura:

- stávající vodní zdroj pitné vody
- nový vodovodní řad
- kanalizace
- nadzemní vedení VN el.energie
- nadzemní vedení VN el.energie k přeložení
- zemní kabelové vedení VN el.energie
- trafostanice
- STL plynovod
- kommunikační vedení
- kommunikační zařízení
- radioreléová trasa

Dopravní infrastruktura:

- silnice II.třídy
- silnice III.třídy
- místní a obslužné komunikace

Územní systém ekologické stability

- lokální biocentrum
- lokální biokoridor
- regionální biocentrum
- regionální biokoridor

Plochy s rozdílným způsobem využití

BV	BV	plochy bydlení v rodinných domech - venkovské
GV	GV	plochy občanského vybavení - veřejná infrastruktura
OM	OM	plochy občanského vybavení - komerční zařízení malá a střední
OS	OS	plochy občanského vybavení - tělovýchovná a sportovní zařízení
OH	OH	plochy občanského vybavení - hřbitovy
SV	SV	plochy smíšené obytné - venkovské
SK	SK	plochy smíšené obytné - komerční
DS	DS	plochy dopravní infrastruktury - silniční
TI	TI	plochy technické infrastruktury - inženýrské sítě
VD	VD	plochy výroby a skladování - drobná a řemeslná výroba
VS	VS	plochy smíšené výrobní
PV	PV	plochy veřejných prostranství
ZV	ZV	veřejná prostranství - veřejná zeleň
ZS	ZS	plochy zeleně soukromé a vyhrazené
ZO	ZO	plochy zeleně ochranné a izolační
W	W	plochy vodní a vodohospodářské
NZ	NZ	plochy zemědělské
NL	NL	plochy lesní
NP	NP	plochy přírodní
NSpZ	NSpZ	plochy smíšené nezastavěného území - přírodní, zemědělské
NSvz	NSvz	plochy smíšené nezastavěného území - zemědělské, vodohospodářské
NSpV	NSpV	plochy smíšené nezastavěného území - přírodní, vodohospodářské

projektant: Ing.arch. Karel Novotný
 Ing.arch. Karel Novotný
 autorizovaný architekt
 Brožkova 1684
 Hradec Králové 12

objednatel: Obec Přepychy

pořizovatel: Městský úřad Dobruška
 datum: prosinec 2015
 měřítko: 1:5000

ÚZEMNÍ PLÁN PŘEPYCHY
 Koordinační výkres

6