
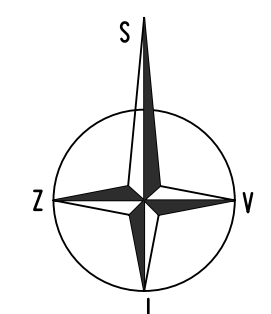


LOKALITA Z26

23.450m²

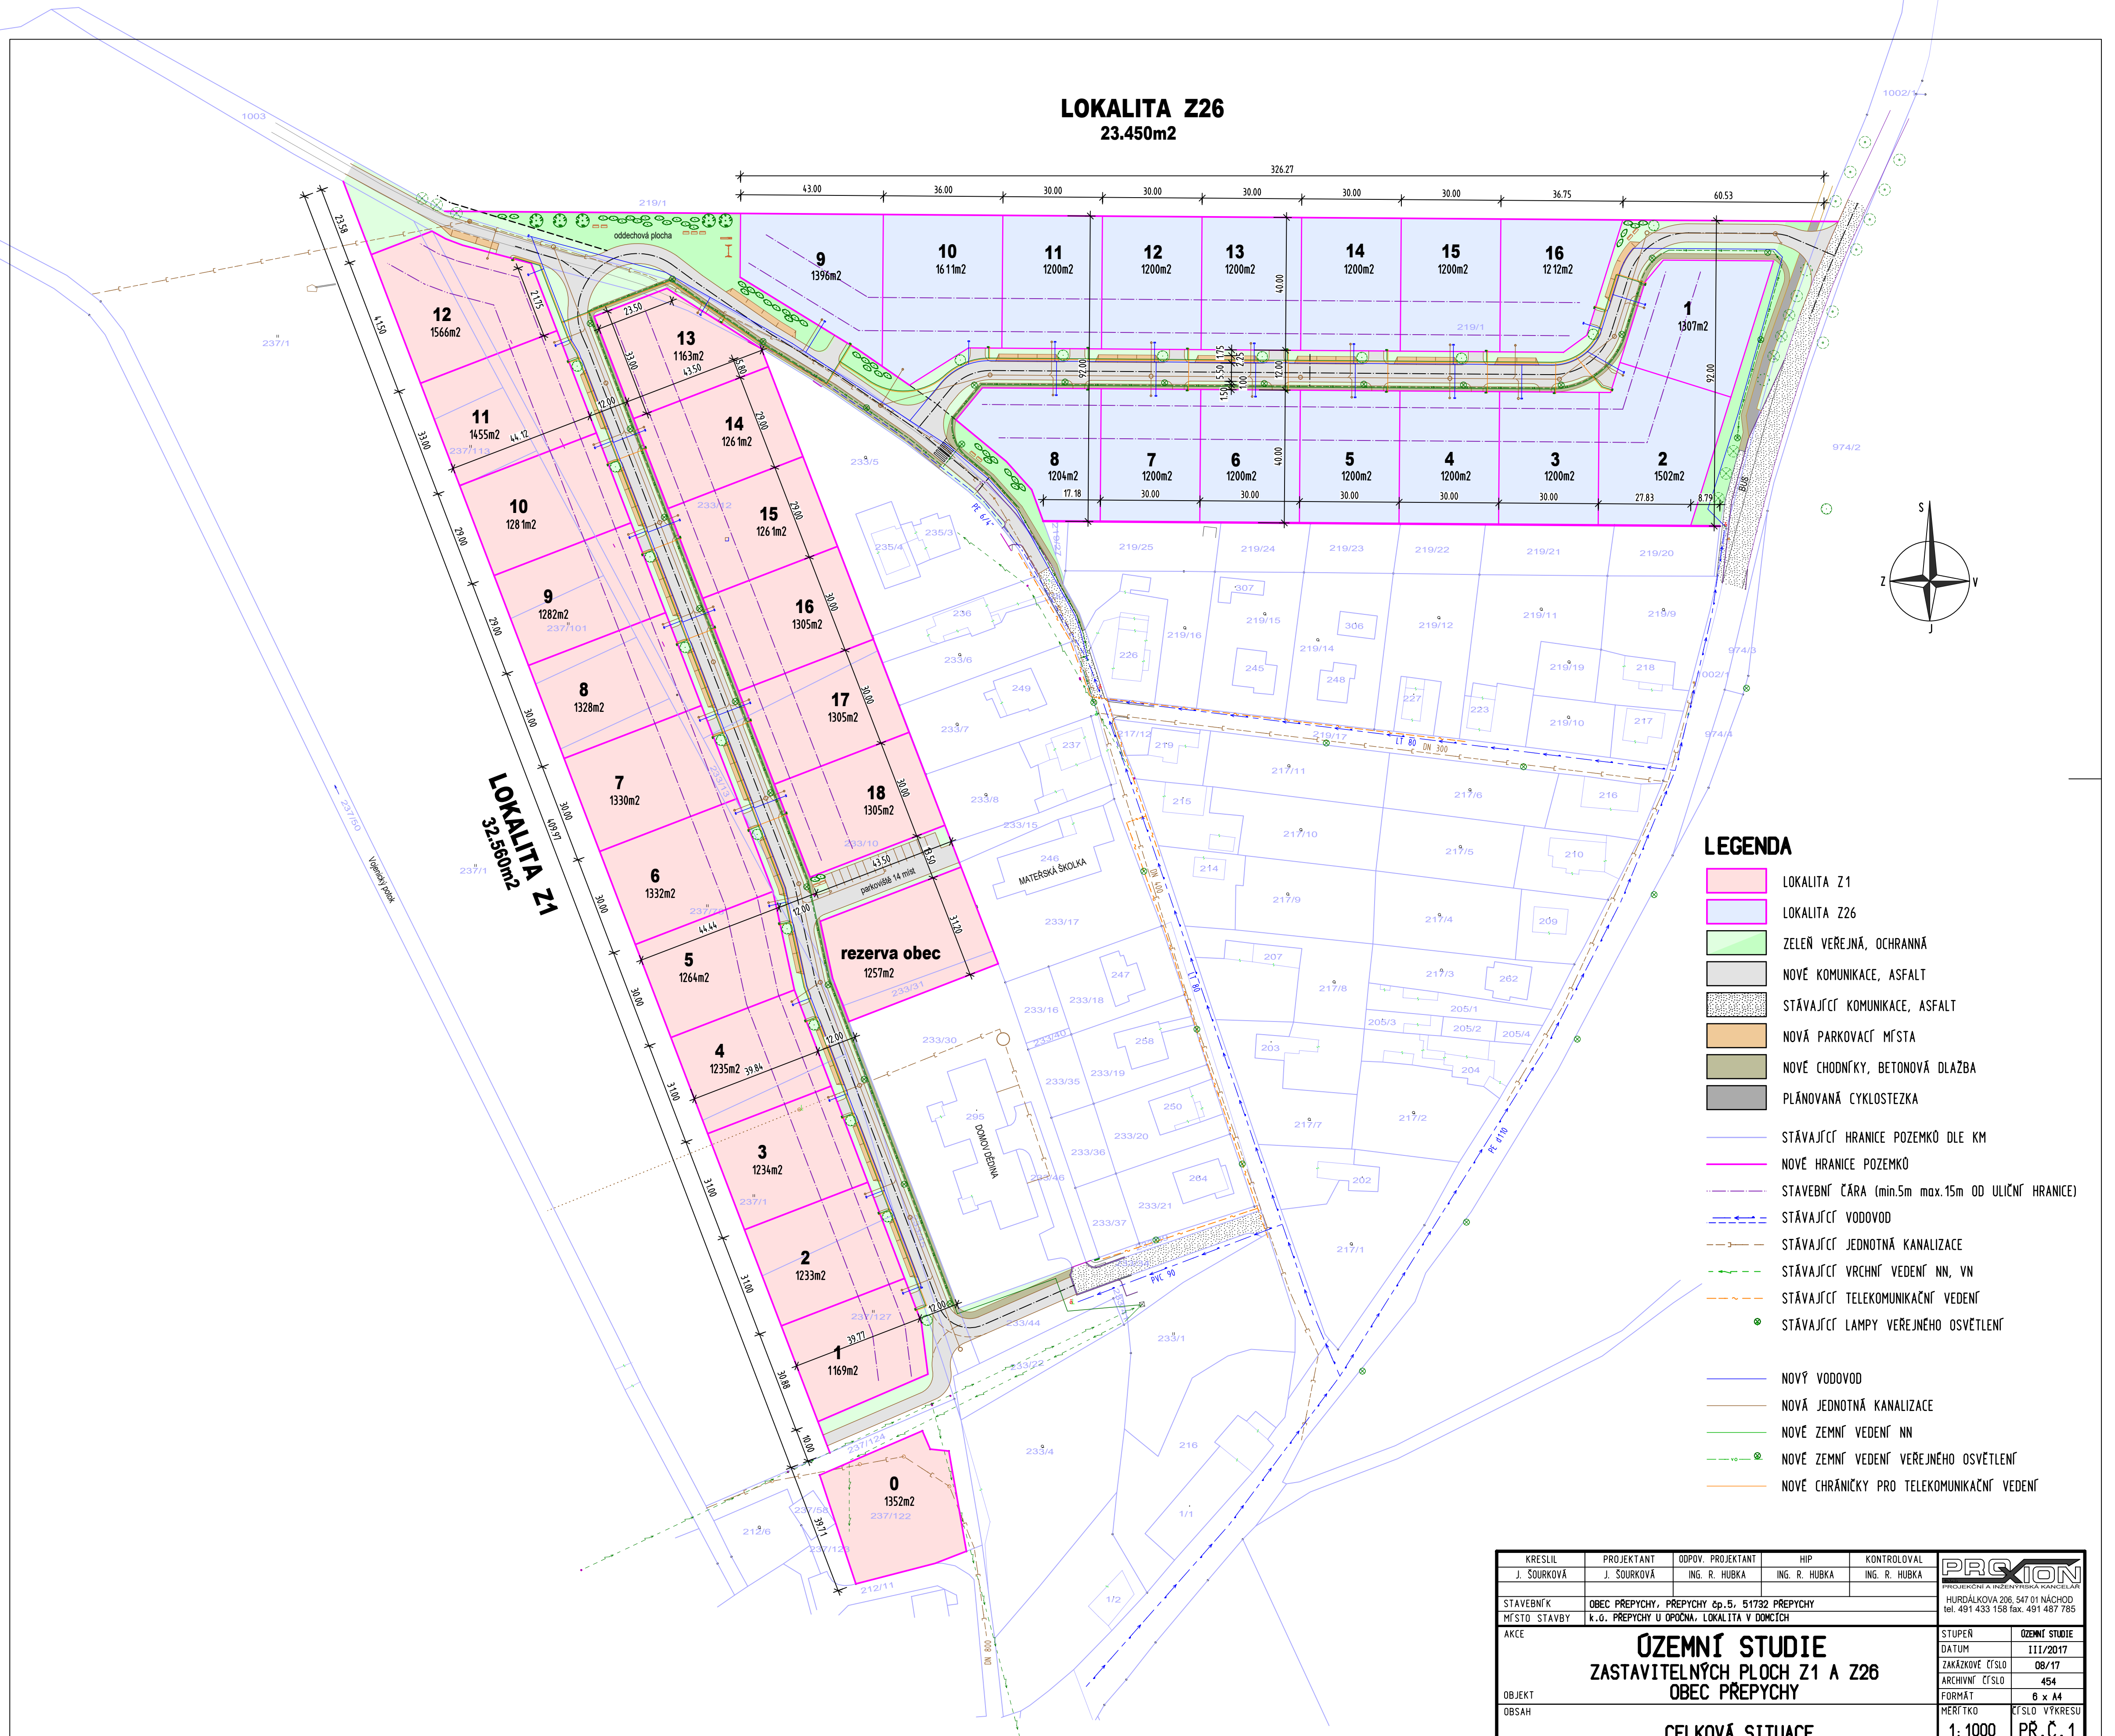

- ### LEGENDA
- LOKALITA Z1
 - LOKALITA Z26
 - ZELEŇ VEŘEJNÁ, OCHRANNÁ
 - NOVÉ KOMUNIKACE, ASFALT
 - STÁVAJÍCÍ KOMUNIKACE, ASFALT
 - NOVÁ PARKOVACÍ MÍSTA
 - NOVÉ CHODNÍKY, BETONOVÁ DLAŽBA
 - PLÁNOVANÁ CYKLOSTEZKA
 - STÁVAJÍCÍ HRANICE POZEMKŮ DLE KM
 - NOVÉ HRANICE POZEMKŮ
 - STAVEBNÍ ČÁRA (min.5m max.15m OD ULIČNÍ HRANICE)
 - STÁVAJÍCÍ VODOVOD
 - STÁVAJÍCÍ JEDNOTNÁ KANALIZACE
 - STÁVAJÍCÍ VRCHNÍ VEDENÍ NN, VN
 - STÁVAJÍCÍ TELEKOMUNIKAČNÍ VEDENÍ
 - STÁVAJÍCÍ LAMPY VEŘEJNÉHO OSVĚTLENÍ
 - NOVÝ VODOVOD
 - NOVÁ JEDNOTNÁ KANALIZACE
 - NOVÉ ZEMNÍ VEDENÍ NN
 - NOVÉ ZEMNÍ VEDENÍ VEŘEJNÉHO OSVĚTLENÍ
 - NOVÉ CHRÁNIČKY PRO TELEKOMUNIKAČNÍ VEDENÍ

KRESLIL J. ŠOURKOVÁ	PROJEKTANT J. ŠOURKOVÁ	ODPOV. PROJEKTANT ING. R. HUBKA	HIP ING. R. HUBKA	KONTROLOVAL ING. R. HUBKA	<p>PROJEKČNÍ A INŽENYRSKÁ KANCELÁŘ HURDÁLKOVA 206, 547 01 NÁCHOD. tel. 491 433 158 fax. 491 487 785</p>
STAVEBNÍK MÍSTO STAVBY	OBEC PŘEPYCHY, PŘEPYCHY čp.5, 51732 PŘEPYCHY k.o. PŘEPYCHY U OPOČNA, LOKALITA V DOMČÍCH			STUPĚŇ DATUM ZAKÁZKOVÉ ČÍSLO ARCHIVNÍ ČÍSLO FORMÁT OBSAH	
ŮZEMNÍ STUDIE ZASTAVITELNÝCH PLOCH Z1 A Z26 OBEC PŘEPYCHY					OZEMNÍ STUDIE III/2017 08/17 454 6 x A4 ČÍSLO VÝKRESU 1: 1000 PŘ.Č. 1
CELKOVÁ SITUACE					